


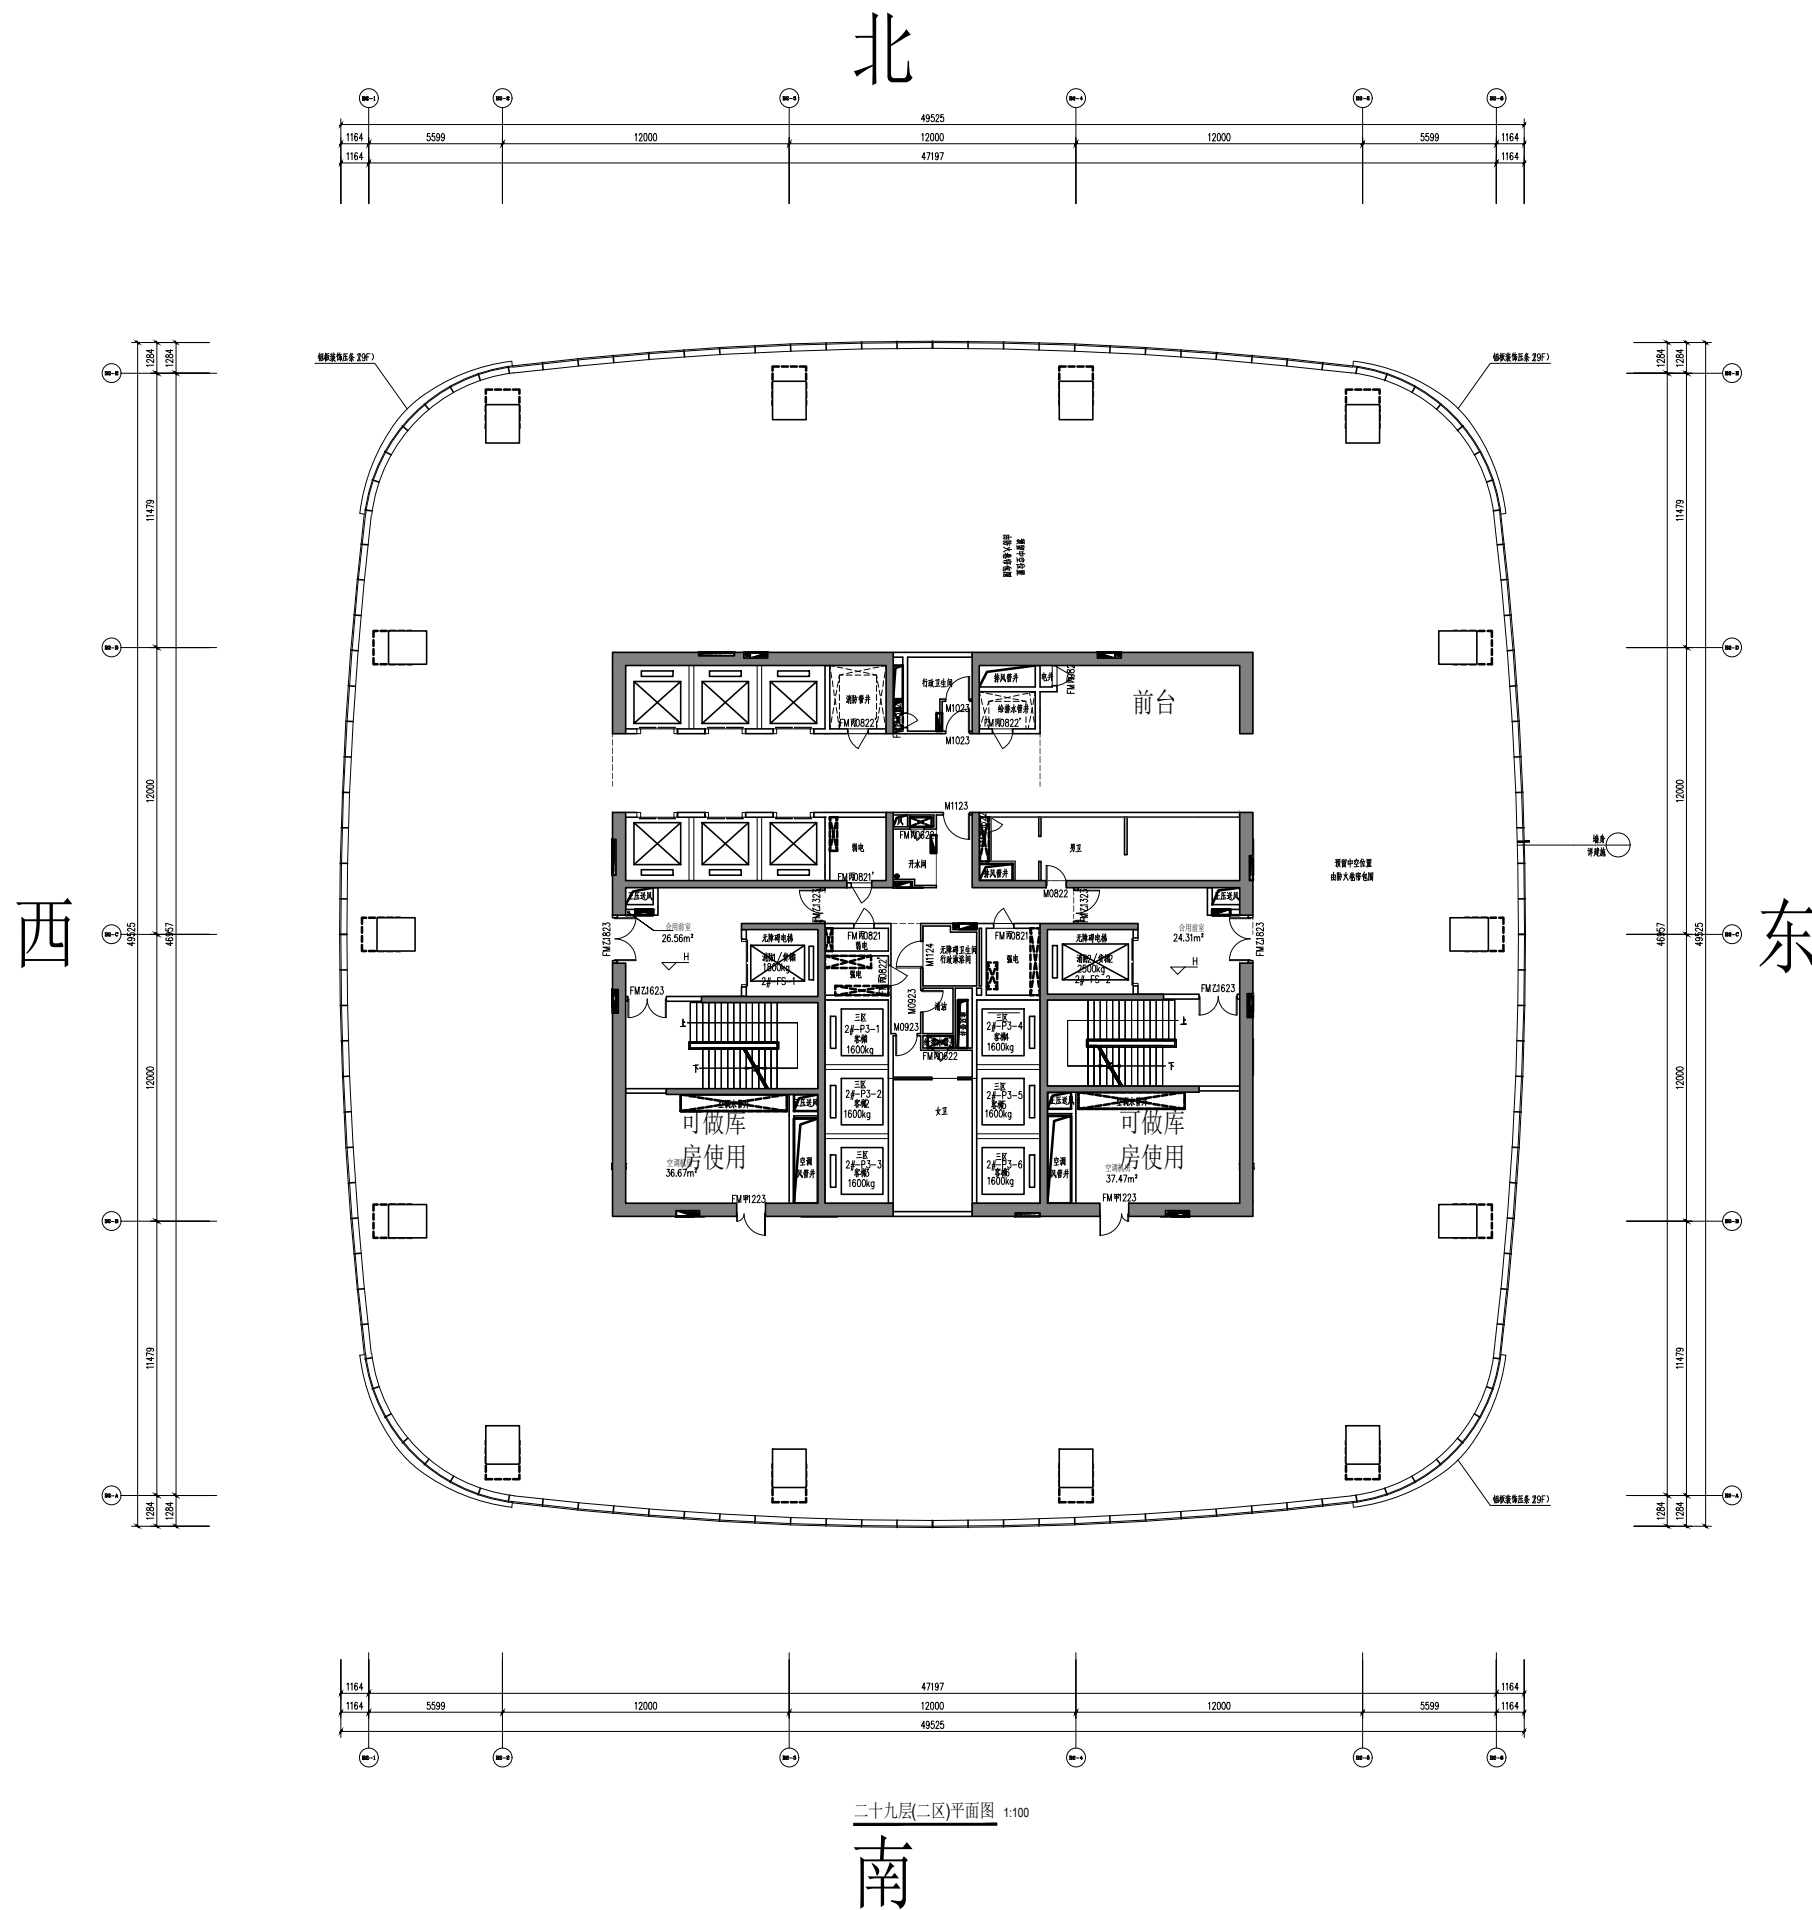

现有吊顶高度: 2700
楼板吊顶高度: 4000

二十九层(二区)平面图 1:100
南